


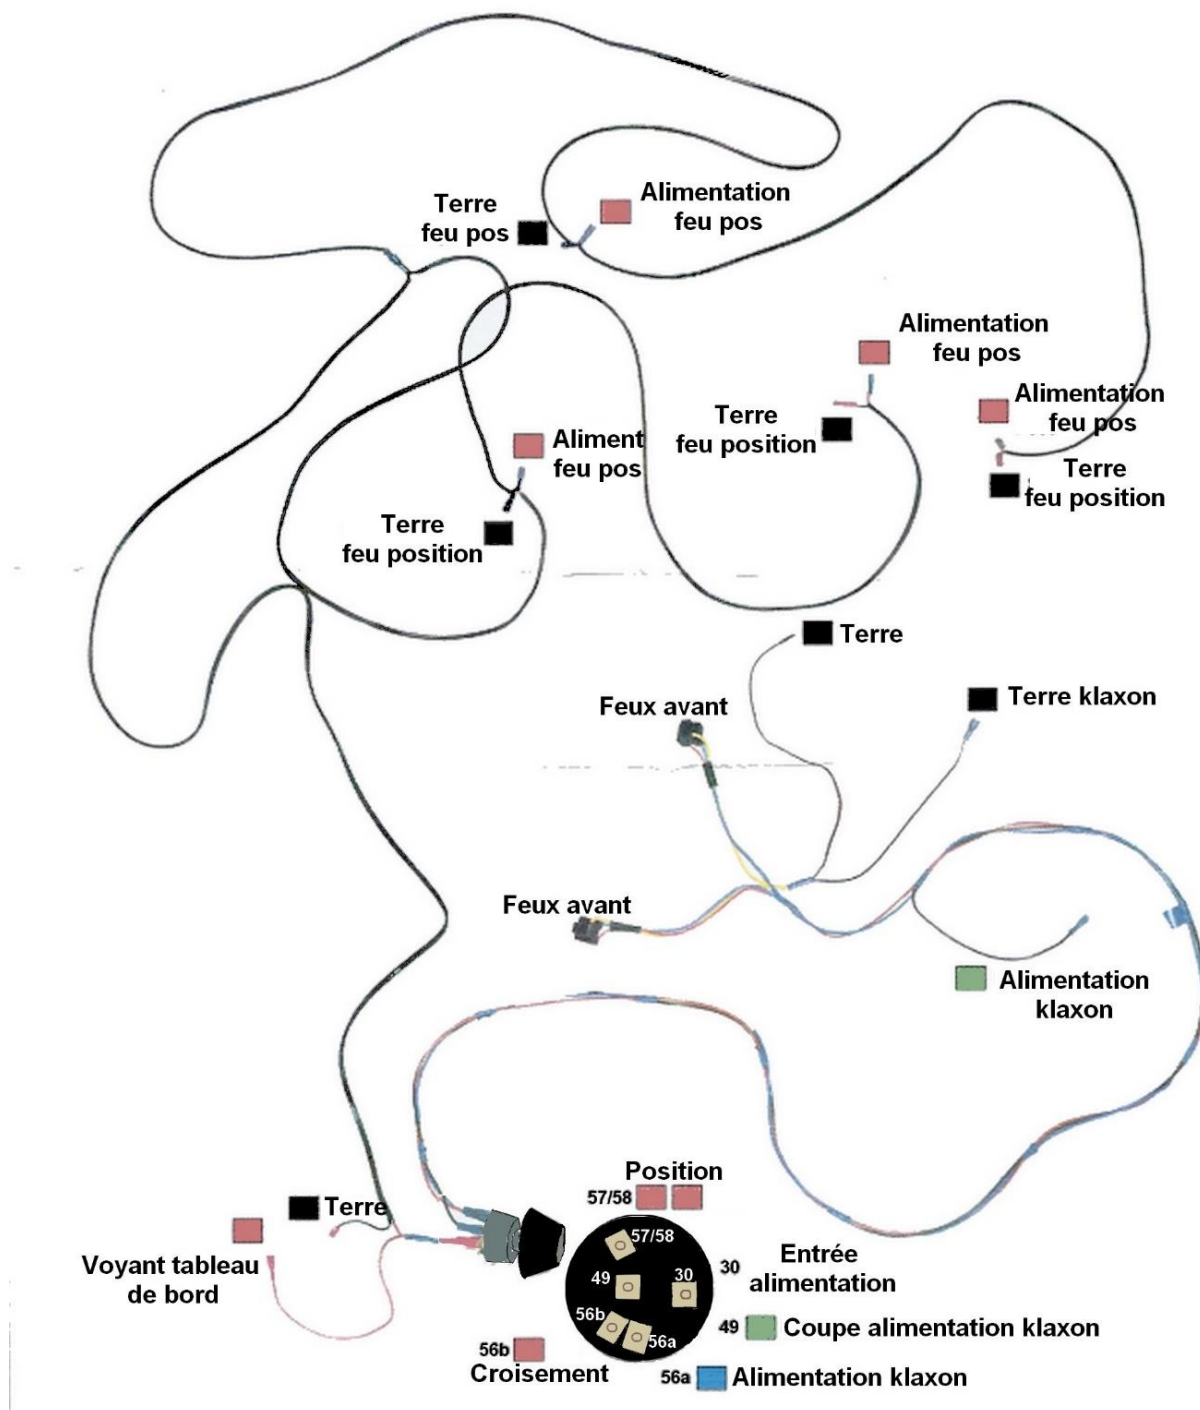

# Schéma éclairage



6905